



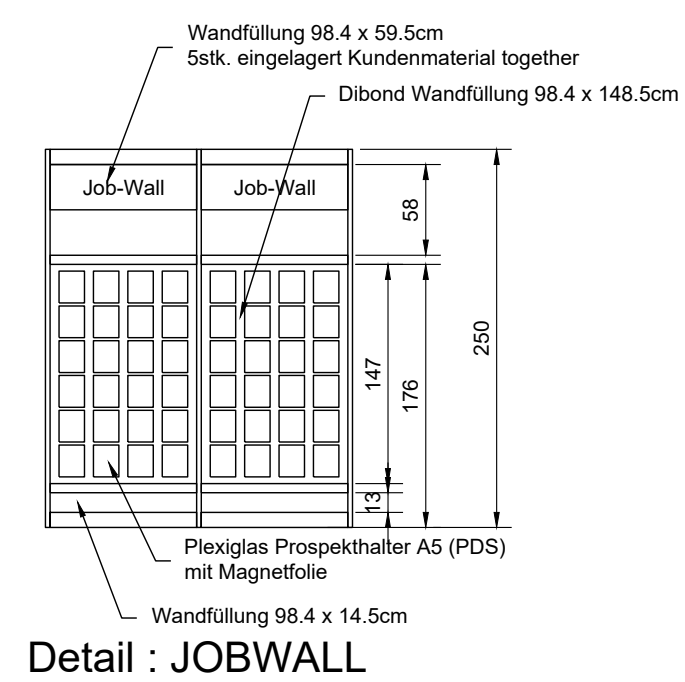

- Legende**
- Teppich Anthrazit (Prestige 2211)
 - Teppich Rot (Podium 3100)
 - Teppich Blau (Podium 5054)
 - Rideaux sur pied du Beaulieu

Legende	
Boden	Teppich gem. Grundriss, Blau, Rot, Anthrazit
System	Weiss
Beleuchtung	Galgenspot 250W (weiss und silber gemischt) Spots
Korpus 110	gem. Grundriss
Bauhöhe	oK 250cm
Wandfarbe	Weiss
Blende	Forex 1500 x 240mm, an Standfront / Standseite (je 1 Blende pro offene Standseite)
Reservematerial	Anzahl nach AVOR -> (Zeta, Plura Stehtische, Korpusse, Symawände, Papierkörbe, Story Tisch)

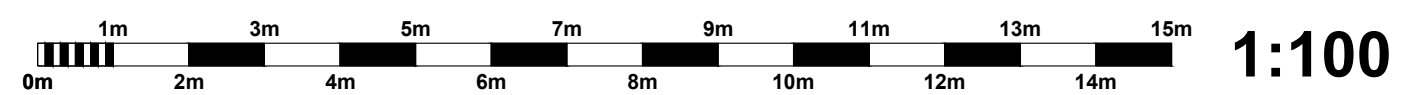

messerli Andreas Messerli AG, Motorenstrasse 35 CH-8623 Wetzikon ZH
T +41 43 931 43 43 messlerli.ch

A0 Grundriss

Produktionstermin: - - - - -

Talendo Absolvierendenmesse 2025
Maturierendenmesse Basel
5. November
Projekt-Nr. 20250540

Halle	4.1	Stand-Nr.		Einräumung	
Intern-Nr.	01.01	Massstab	1:100	Format	A0
Gez.	MSU	PL	BUN	Datum	28.04.2025

Revisionen: 08.07.2025 DPA 24.07.2025 MGO 04.09.2025 DPA 11.09.2025 MSU 17.09.2025 MSU

113 Pläne Messen 2025/Talendo, Together Absolvierenden & Maturierenden Messe 2025
Basel/AG/Together Absolvierenden Messe & Maturierenden Messe 2025, Basel, V01_R05-18
© Copyright by Andreas Messerli AG

Moving people and brands.