


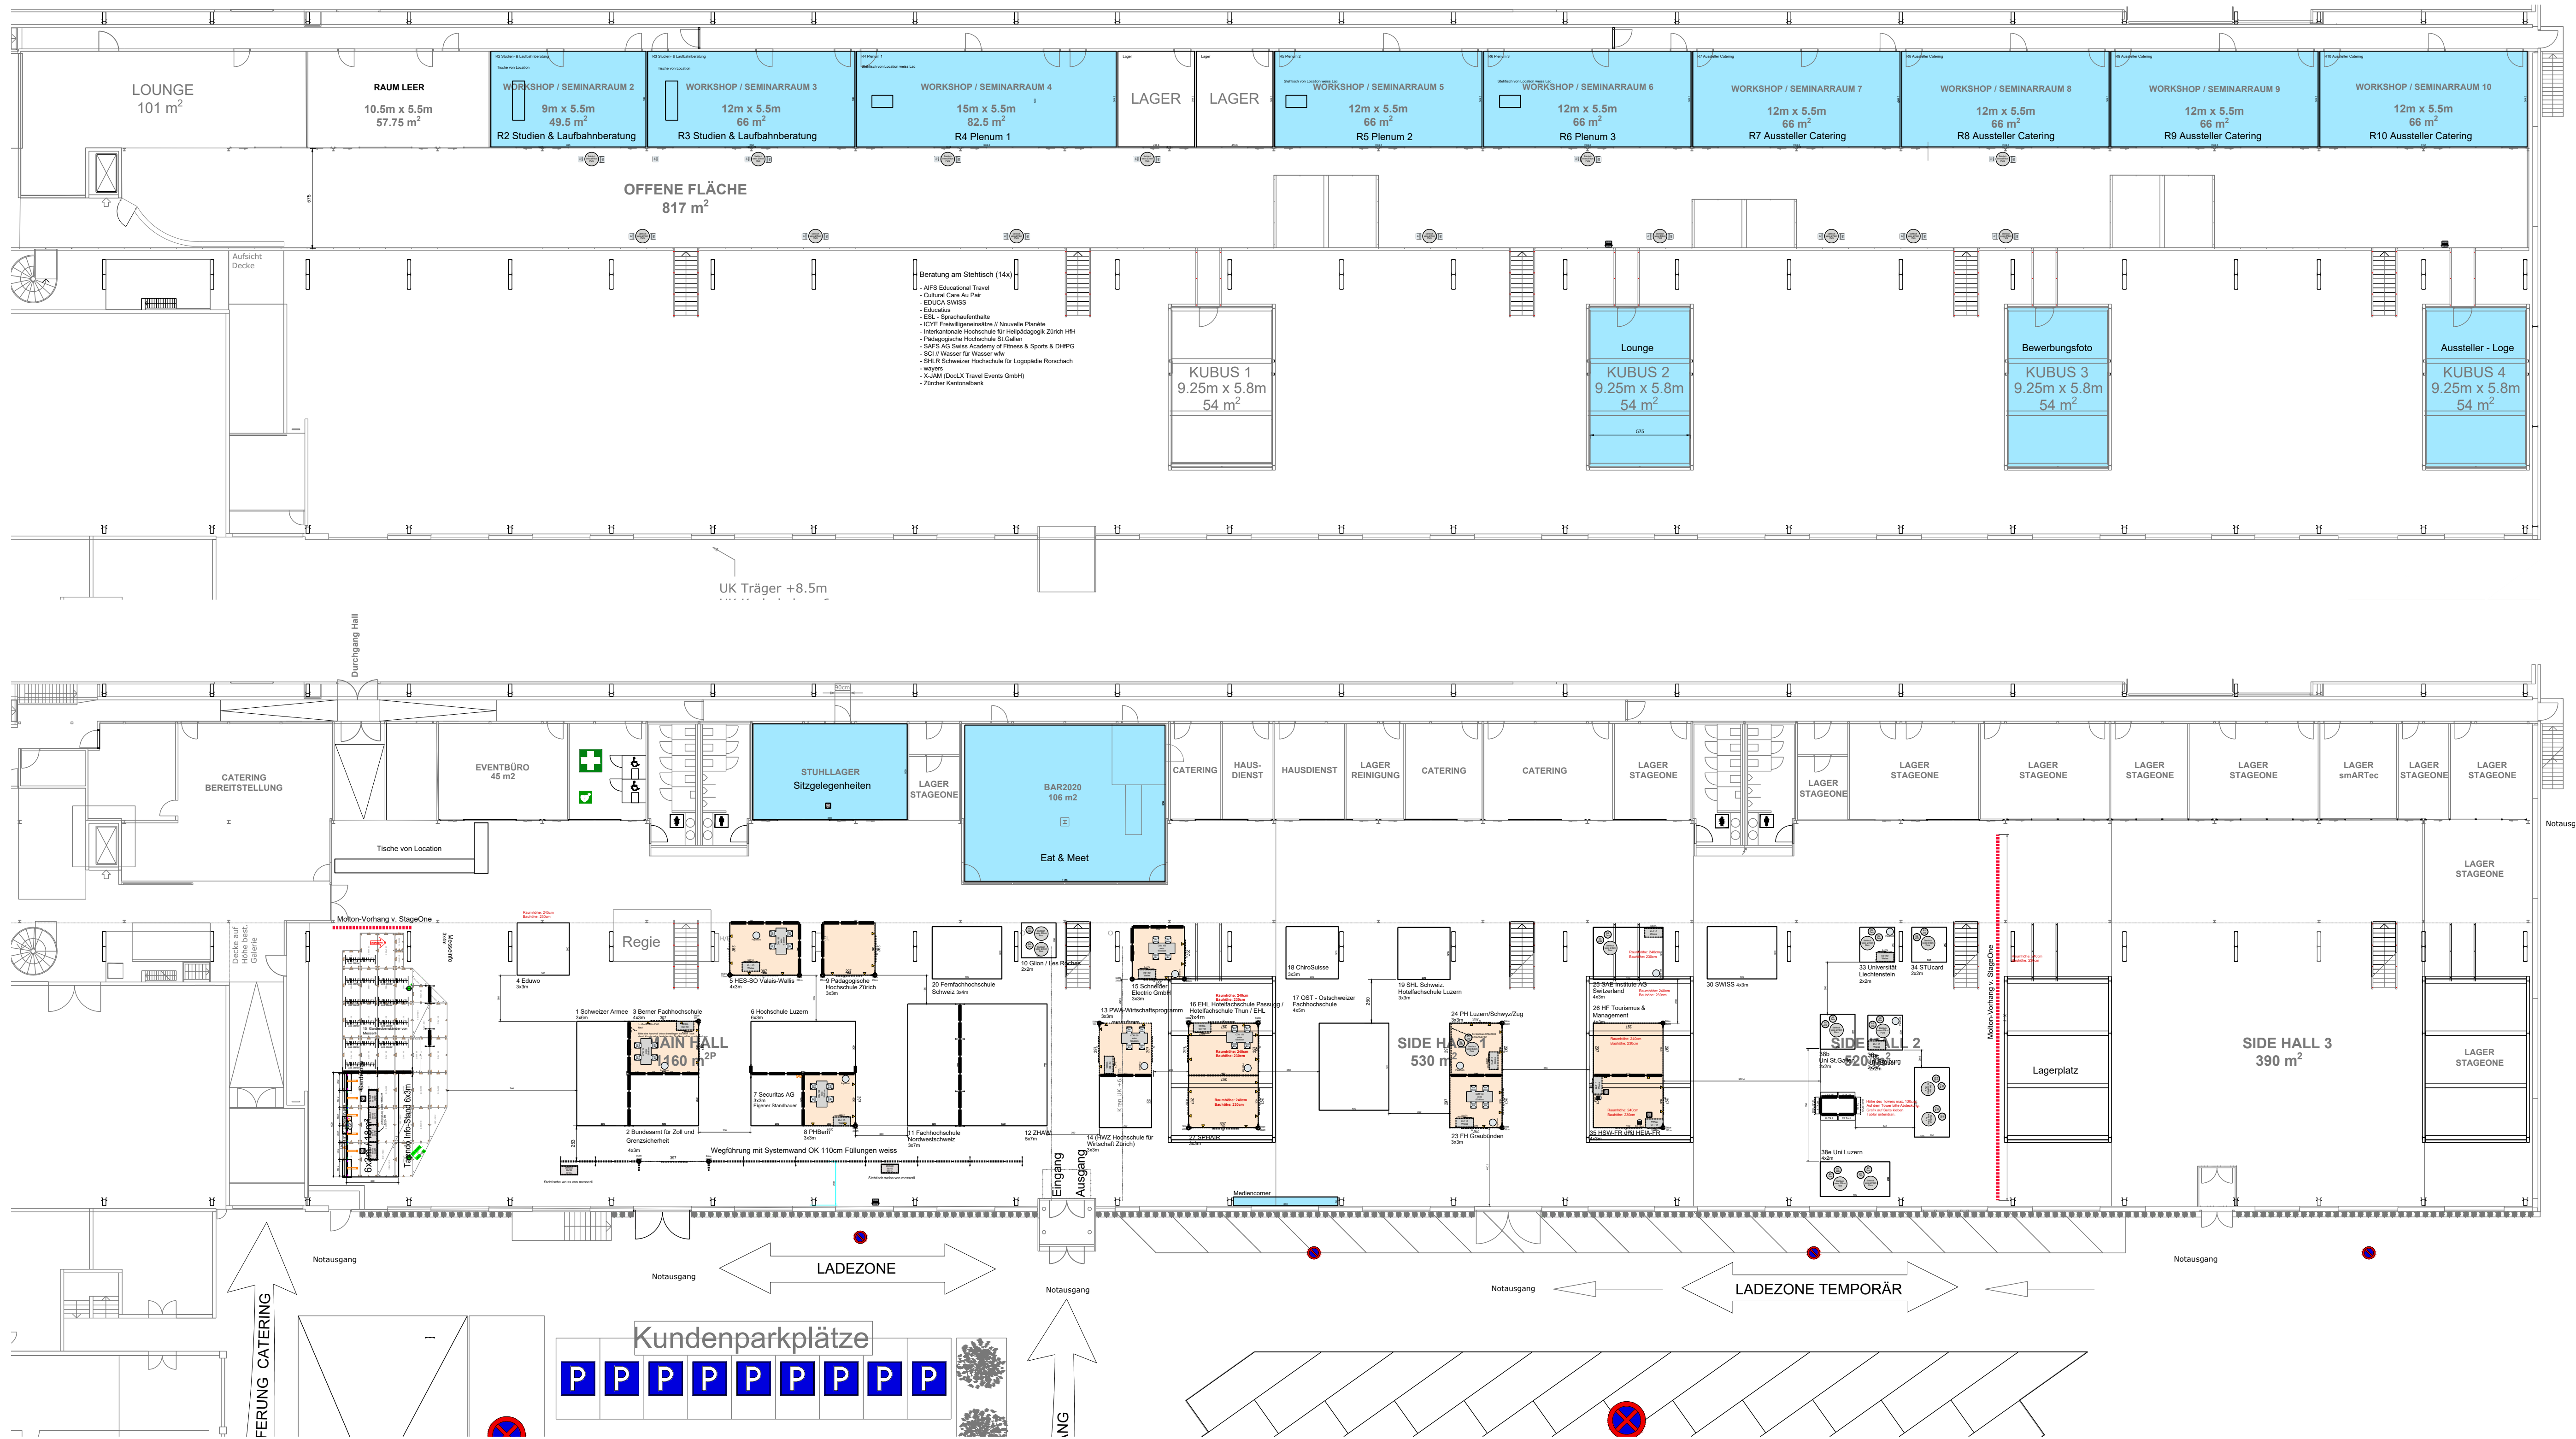

Legende

Bodenbelag	Modulstände keine Teppich benötigt ! Talendo Info Stand 6x3m kein Teppich auf Bühne
System	Weiss
Wände	H=250cm, Füllungen weiss H=110cm, Füllungen weiss, siehe Grundriss
Decke	Rasterdecke weiss
Blende / Tafel	H=24cm, Forex 5 mm weiss

Grafik

Gemäss Auftrag


Beleuchtung

- Halogenspot 150W
- Puckspot XL 50W bei Talendo Info-Stand

Wentex

Rollcases von Mediarent

Genügend LFM Wände Syma weiss als Reserve + mind. 10 Papierkörbe Reserve und restliches Material als Reserve analog Maturanden Messe ZH 2020. Das war gut so.
Steckerleiste für jeden Stand -> Kundenstrom anschliessen durch Messerli

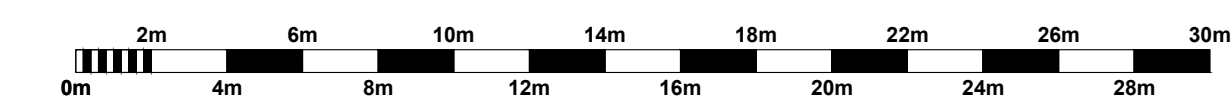

1:200

messerli

Andreas Messerli AG Motorenstrasse 35 CH-8623 Wetzikon ZH
T +41 43 931 43 43 messerli.live

Grundriss

together ag
talendo

Maturierenden Messe 2024
StageOne Zürich

11.9.2024

Projekt-Nr. 20244142

Halle	Stand-Nr.	Einräumung
Intern-Nr.	Massstab	Format
Gez.	01.01 BFR PL	1:100 MLE A1 Datum 2.4.2024

Revisionen:	24.4.2024 BFR	07.06.2024 DPA	13.06.2024 DPA	20.06.2024 DPA	15.7.2024 BFR
14.08.2024 MSU					© Copyright by Andreas Messerli AG

I:\1 Pläne Messen\2024\together\Maturierendenmesse 2024 Stage One
Zürich\CAD\Maturierenden Messe Zürich 2024_V01 Grundriss REV04.dwg

Moving people and brands.