


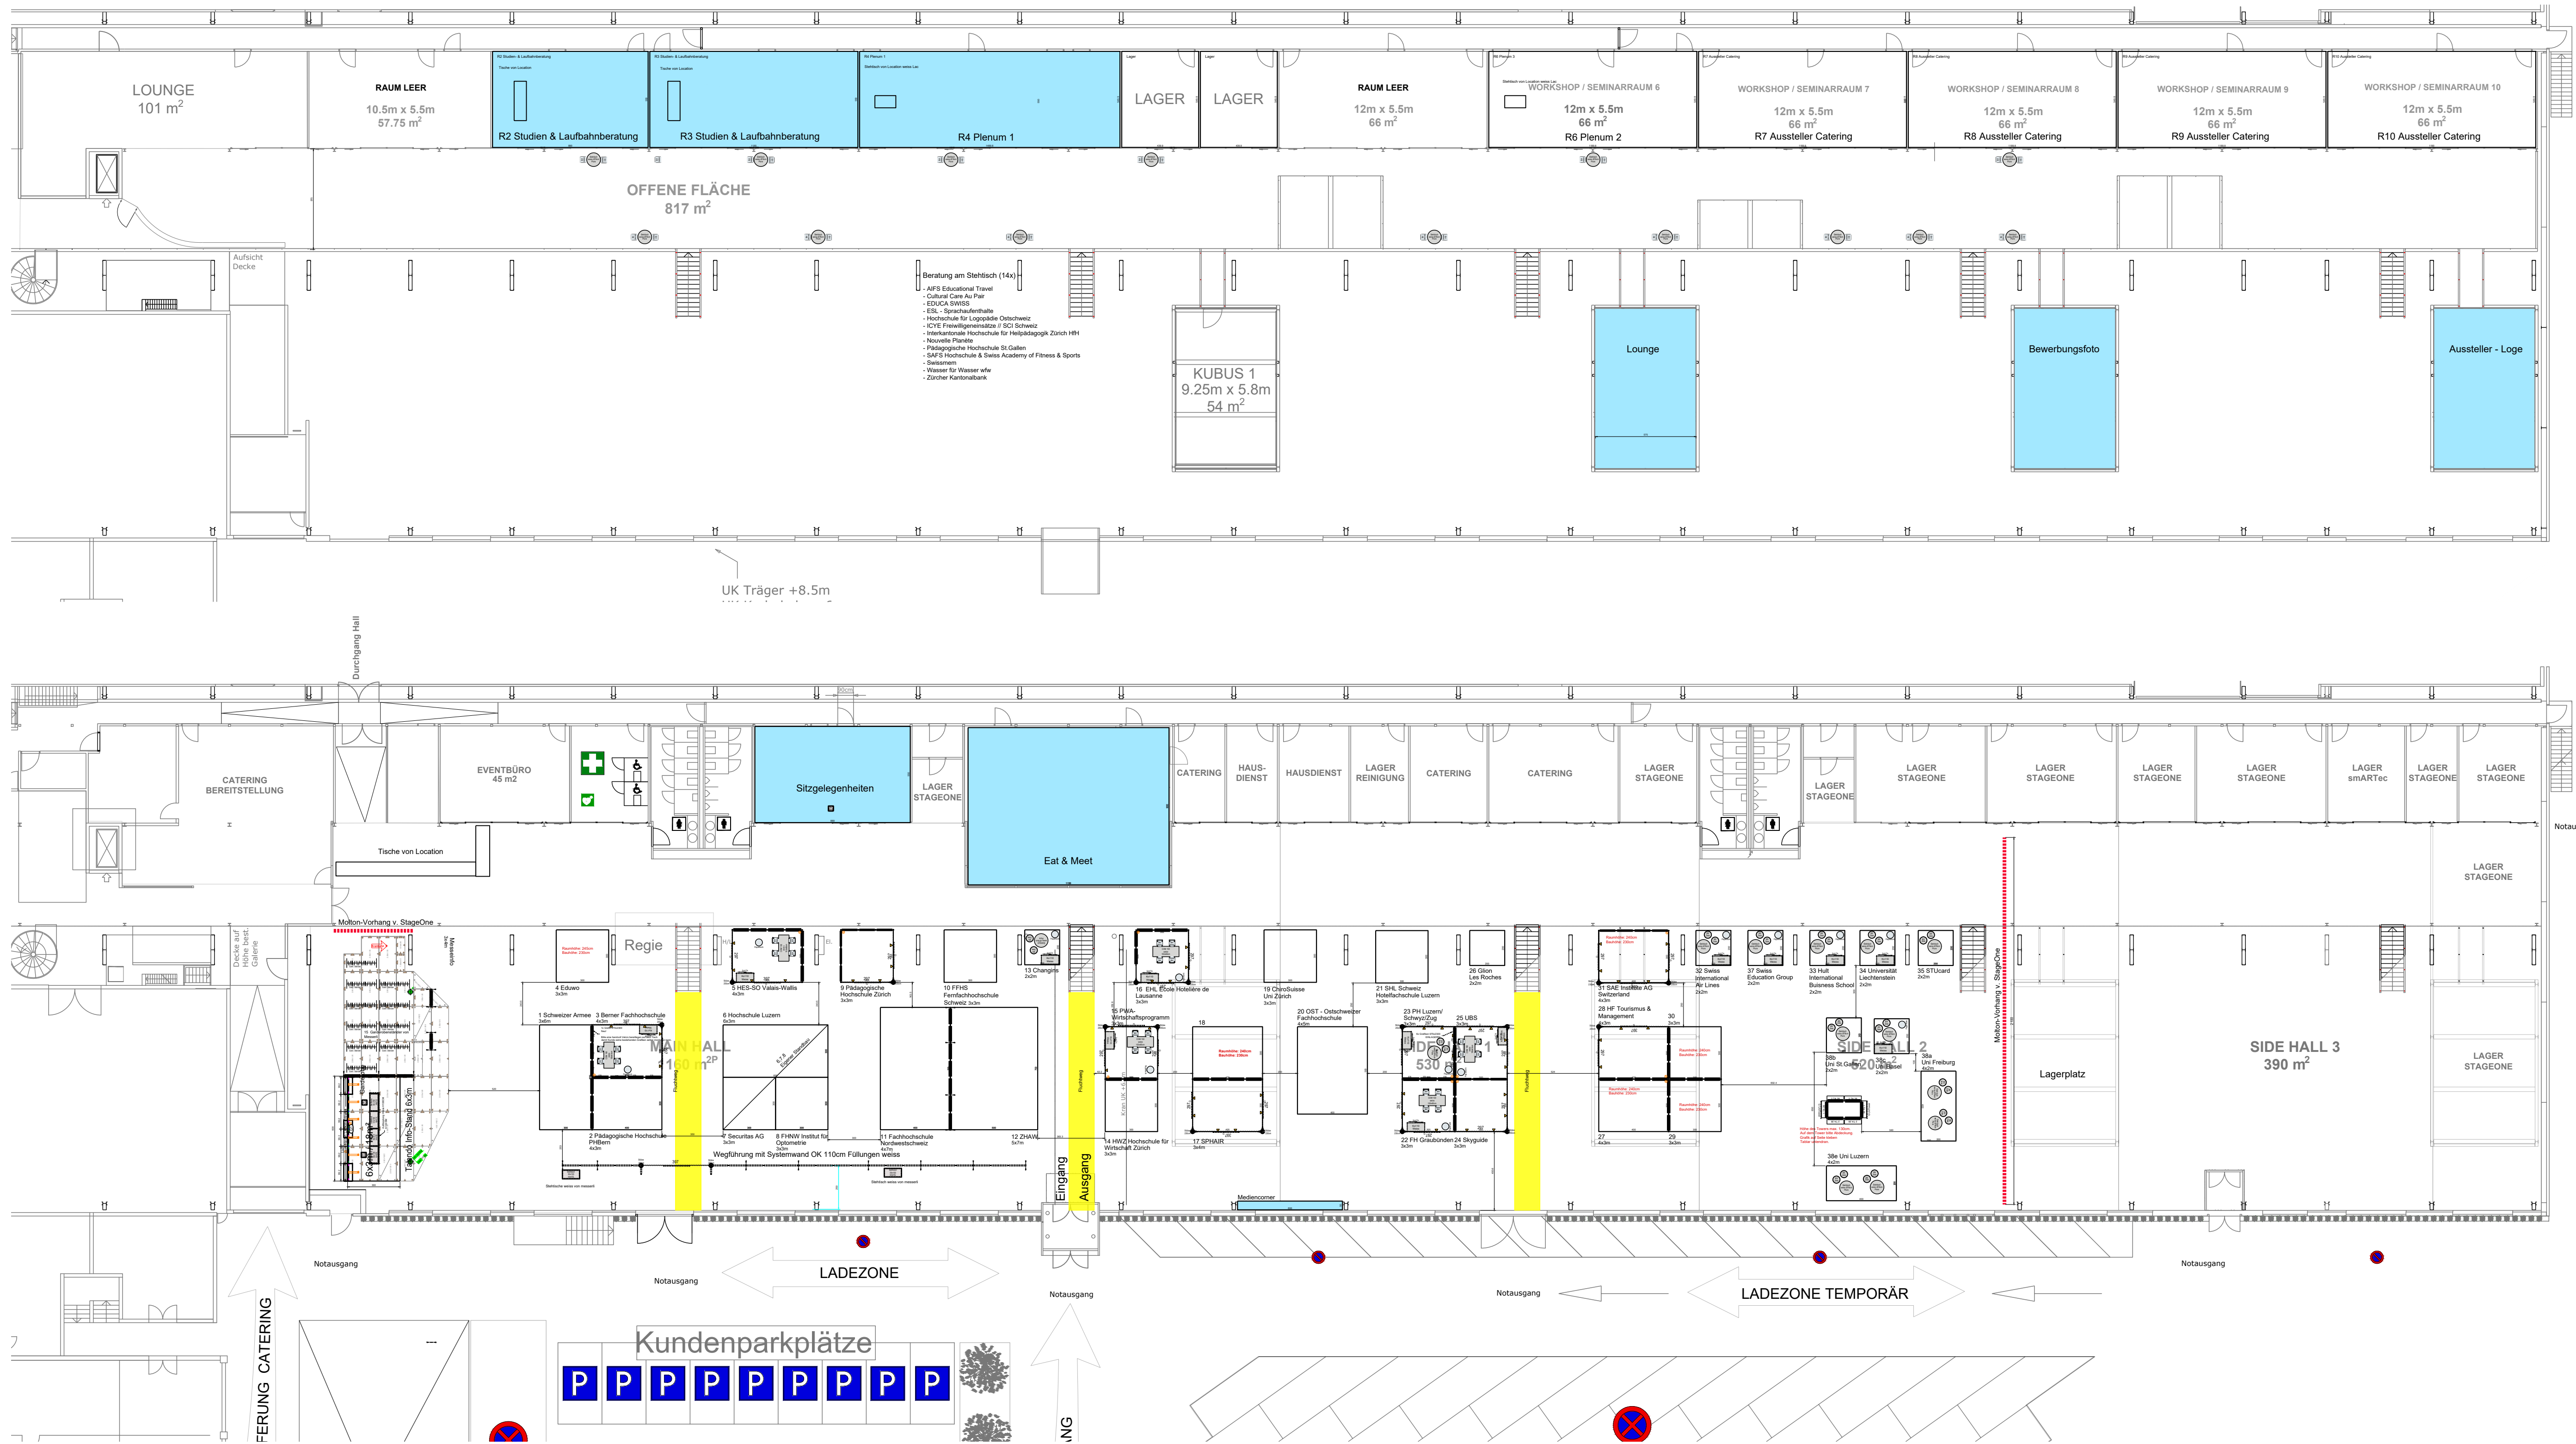

Legende

Bodenbelag	Stände keine Teppich benötigt ! TalenInfo Stand 6x3m kein Teppich auf Bühne
System	Weiss
Wände	— H=250cm, Unter Glaskuben H=230cm, Füllungen weiss - - - - - H=110cm, Füllungen weiss, siehe Grundriss
Decke	- - - - - Rasterdecke weiss
Blende / Tafel	H=24cm, Forex 5 mm weiss

Grafik

Gemäss Auftrag

Beleuchtung	◀ Halogenspot 150W ◀ Puckspot XL 50W bei TalenInfo-Stand
Wentex	Rollcases von Mediarent

Genügend LFM Wände Syma weiss als Reserve + mind. 10 Papierkörbe Reserve und restliches Material als Reserve analog Maturierenden Messe ZH 2020. Das war gut so.
Steckerleiste für jeden Stand -> Kundenstrom anschliessen durch Messerli



messerli

Andreas Messerli AG Motorenstrasse 35 CH-8623 Wetzikon ZH
T +41 43 931 43 43 messengerli.ch

Grundriss

together ag
talenInfo

Maturierenden Messe 2025
StageOne Zürich
13.9.2025
Projekt-Nr. 20250570

Halle	Stand-Nr.	Einräumung
Intern-Nr.	Masstab	Format
Gez.	ANM PL	BUN Datum
		01.07.2025

Revisionen: 16.07.2025/UDr.

© Copyright by Andreas Messerli AG

I:\1 Pläne Messen\2025\TalenInfo, Together\Maturierendenmesse 2025 Stage One
Zürich\CAD\Maturierenden Messe Zürich 2025_V01_R01.dwg

Moving people and brands.